

Lageplan


Maßstab 1 :1000

Auszug aus dem
Liegenschaftskataster
Gemarkung Saulgau

BP "Bahnhofstraße"
Karte zur Veränderungssperre

Legende

■■■■■ Bereich_Veränderungssperre

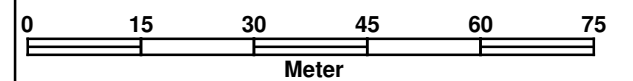

Stadtverwaltung
Bad Saulgau
Fachbereich 3 -
Planen und Bauen

gefertigt am 22.04.2024

