


Großtissen

Haldenäcker

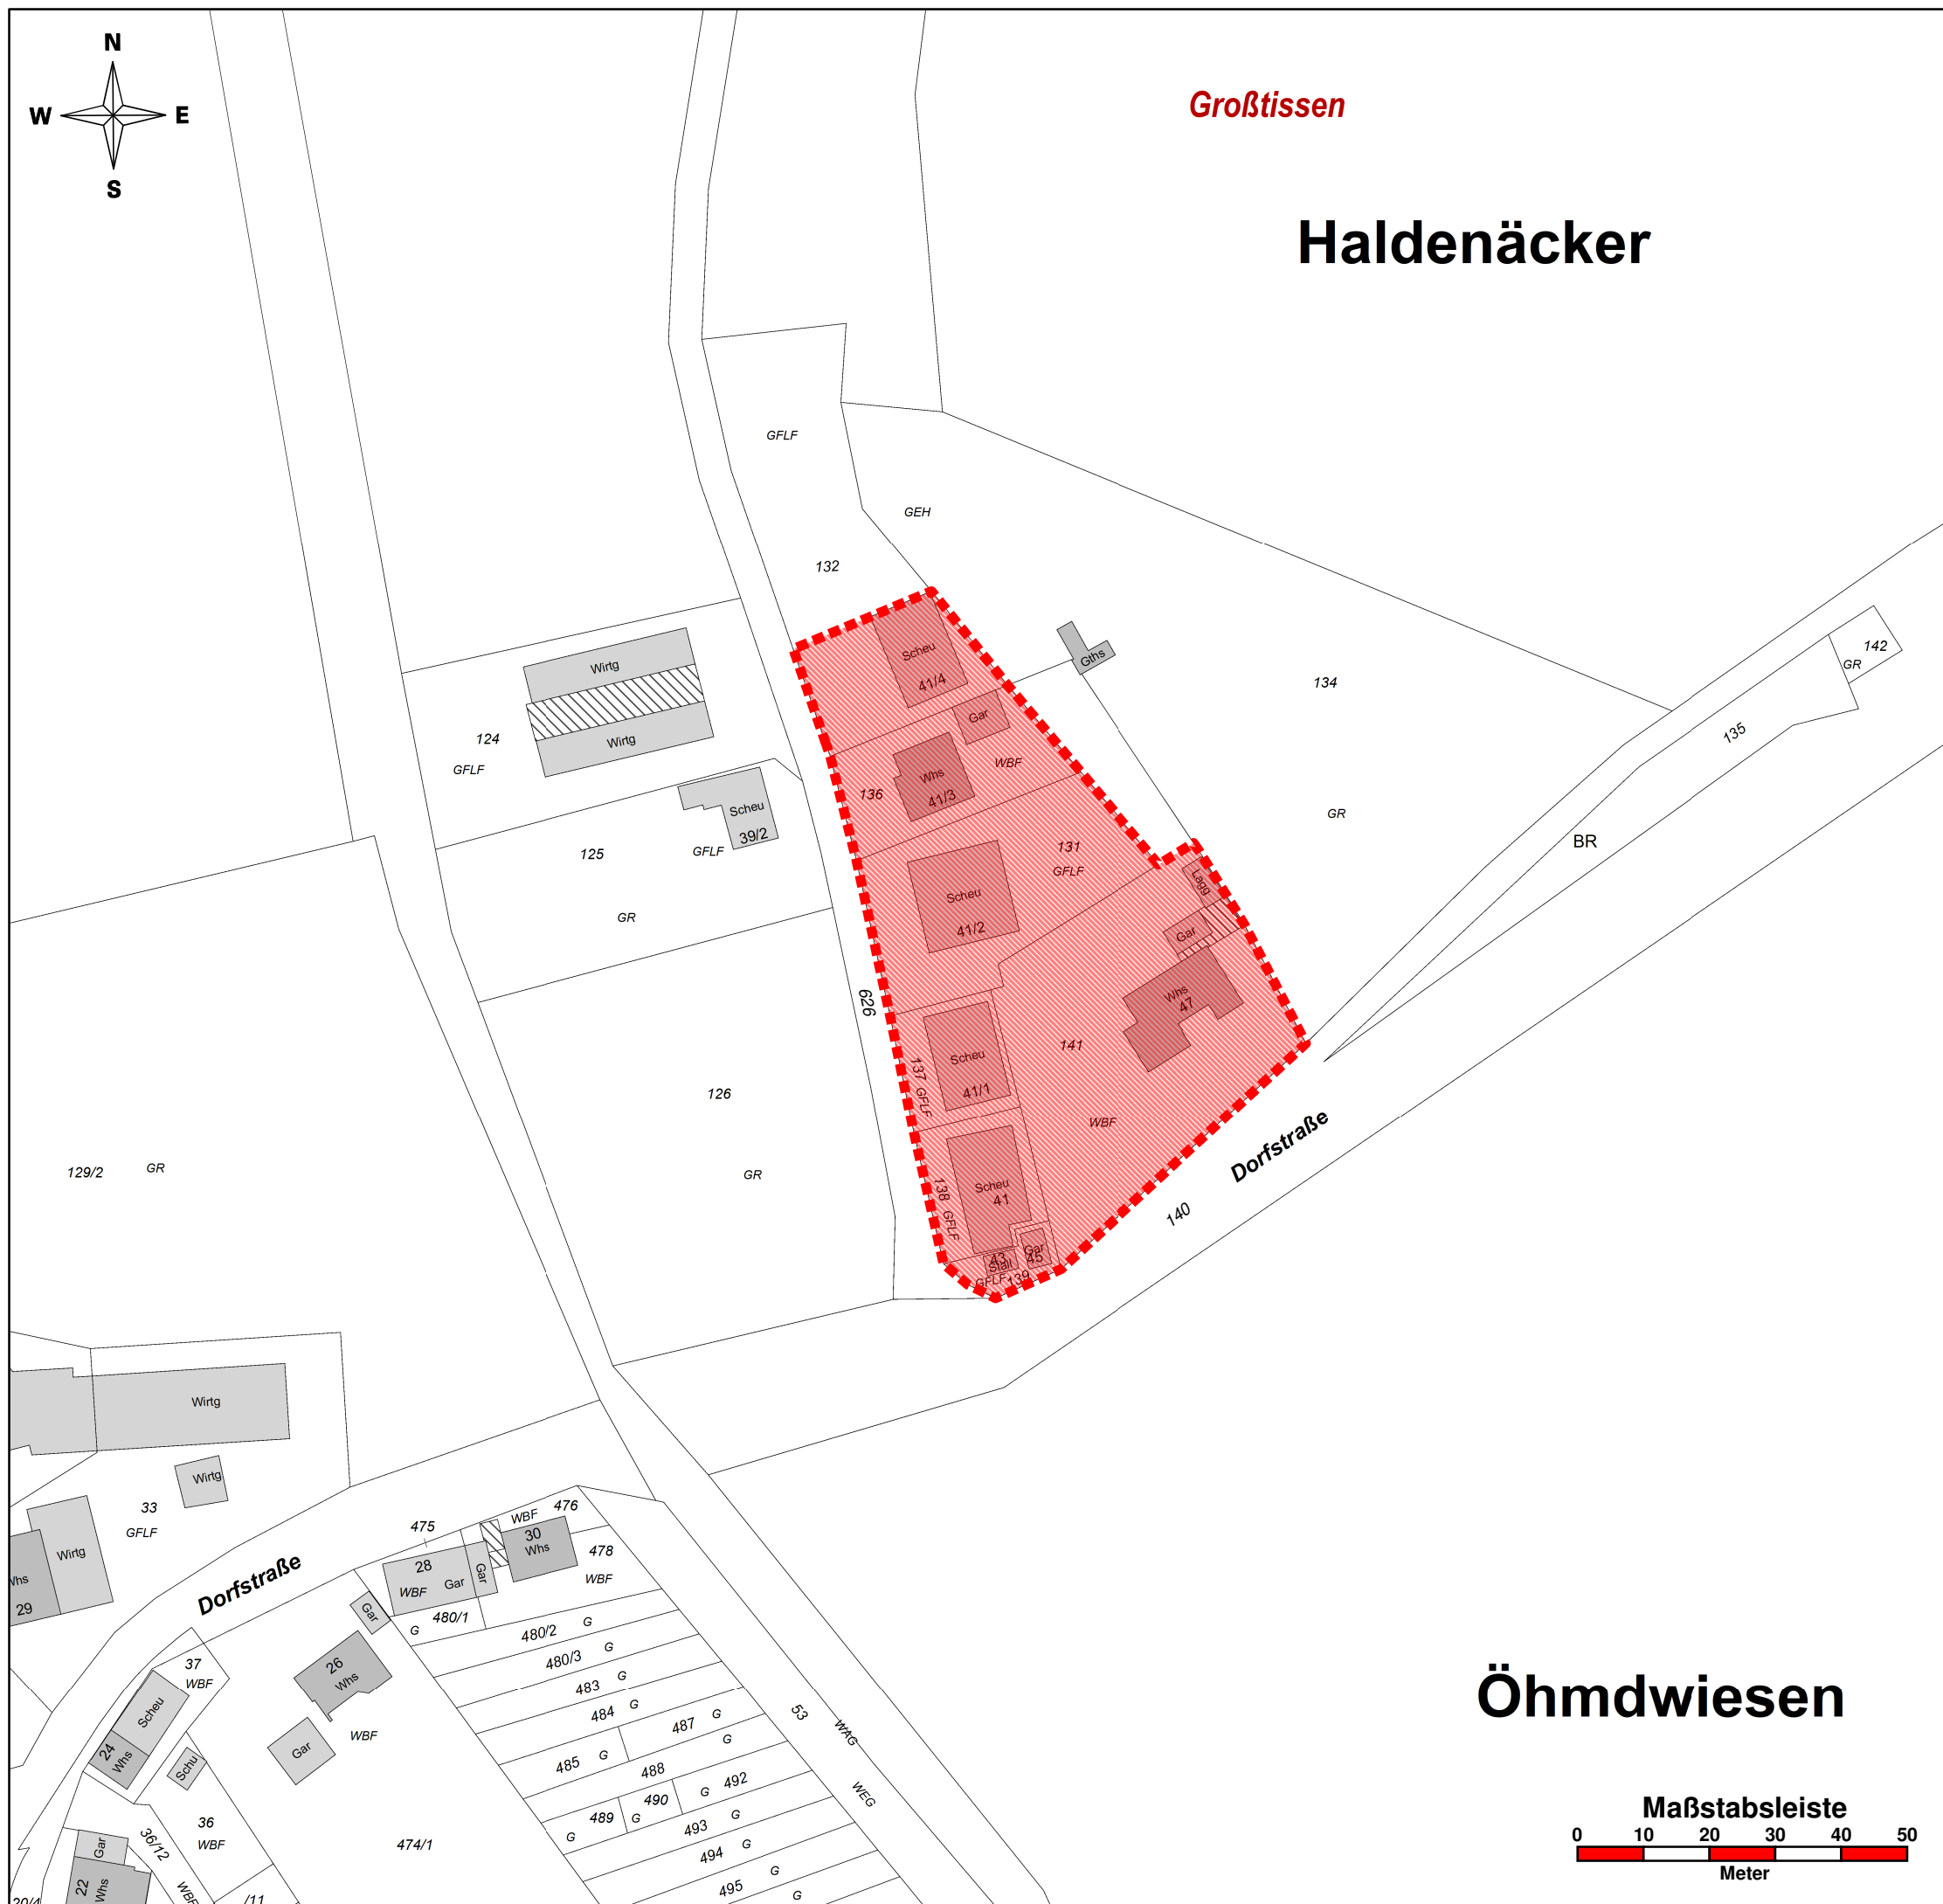

Legende



Geltungsbereich Außenbereichssatzung

Stadtverwaltung
Stadtplanung



Außenbereichssatzung Haldenäcker

Gemarkung Tissen
Zeichnerischer Teil in der Fassung vom 20.03.2024

Die Plangrundlage wurde nach Katasterunterlagen des Landesvermessungsamtes durch das Stadtbauamt Bad Saulgau gefertigt.

Stadtverwaltung - FB 3.1 Stadtplanung 20.03.2024
gez.: Christoph Zoll

Der zeichnerische Teil stimmt mit dem Satzungsbeschluss des Gemeinderates vom überein. Der Bebauungsplan wird hiermit ausfertigt:

die Bürgermeisterin,
gez.: Doris Schröter

Der Bebauungsplan ist mit der ortsüblichen Bekanntmachung im Stadtjournal Ausgabe am rechtskräftig geworden.

Öhmdwiesen

