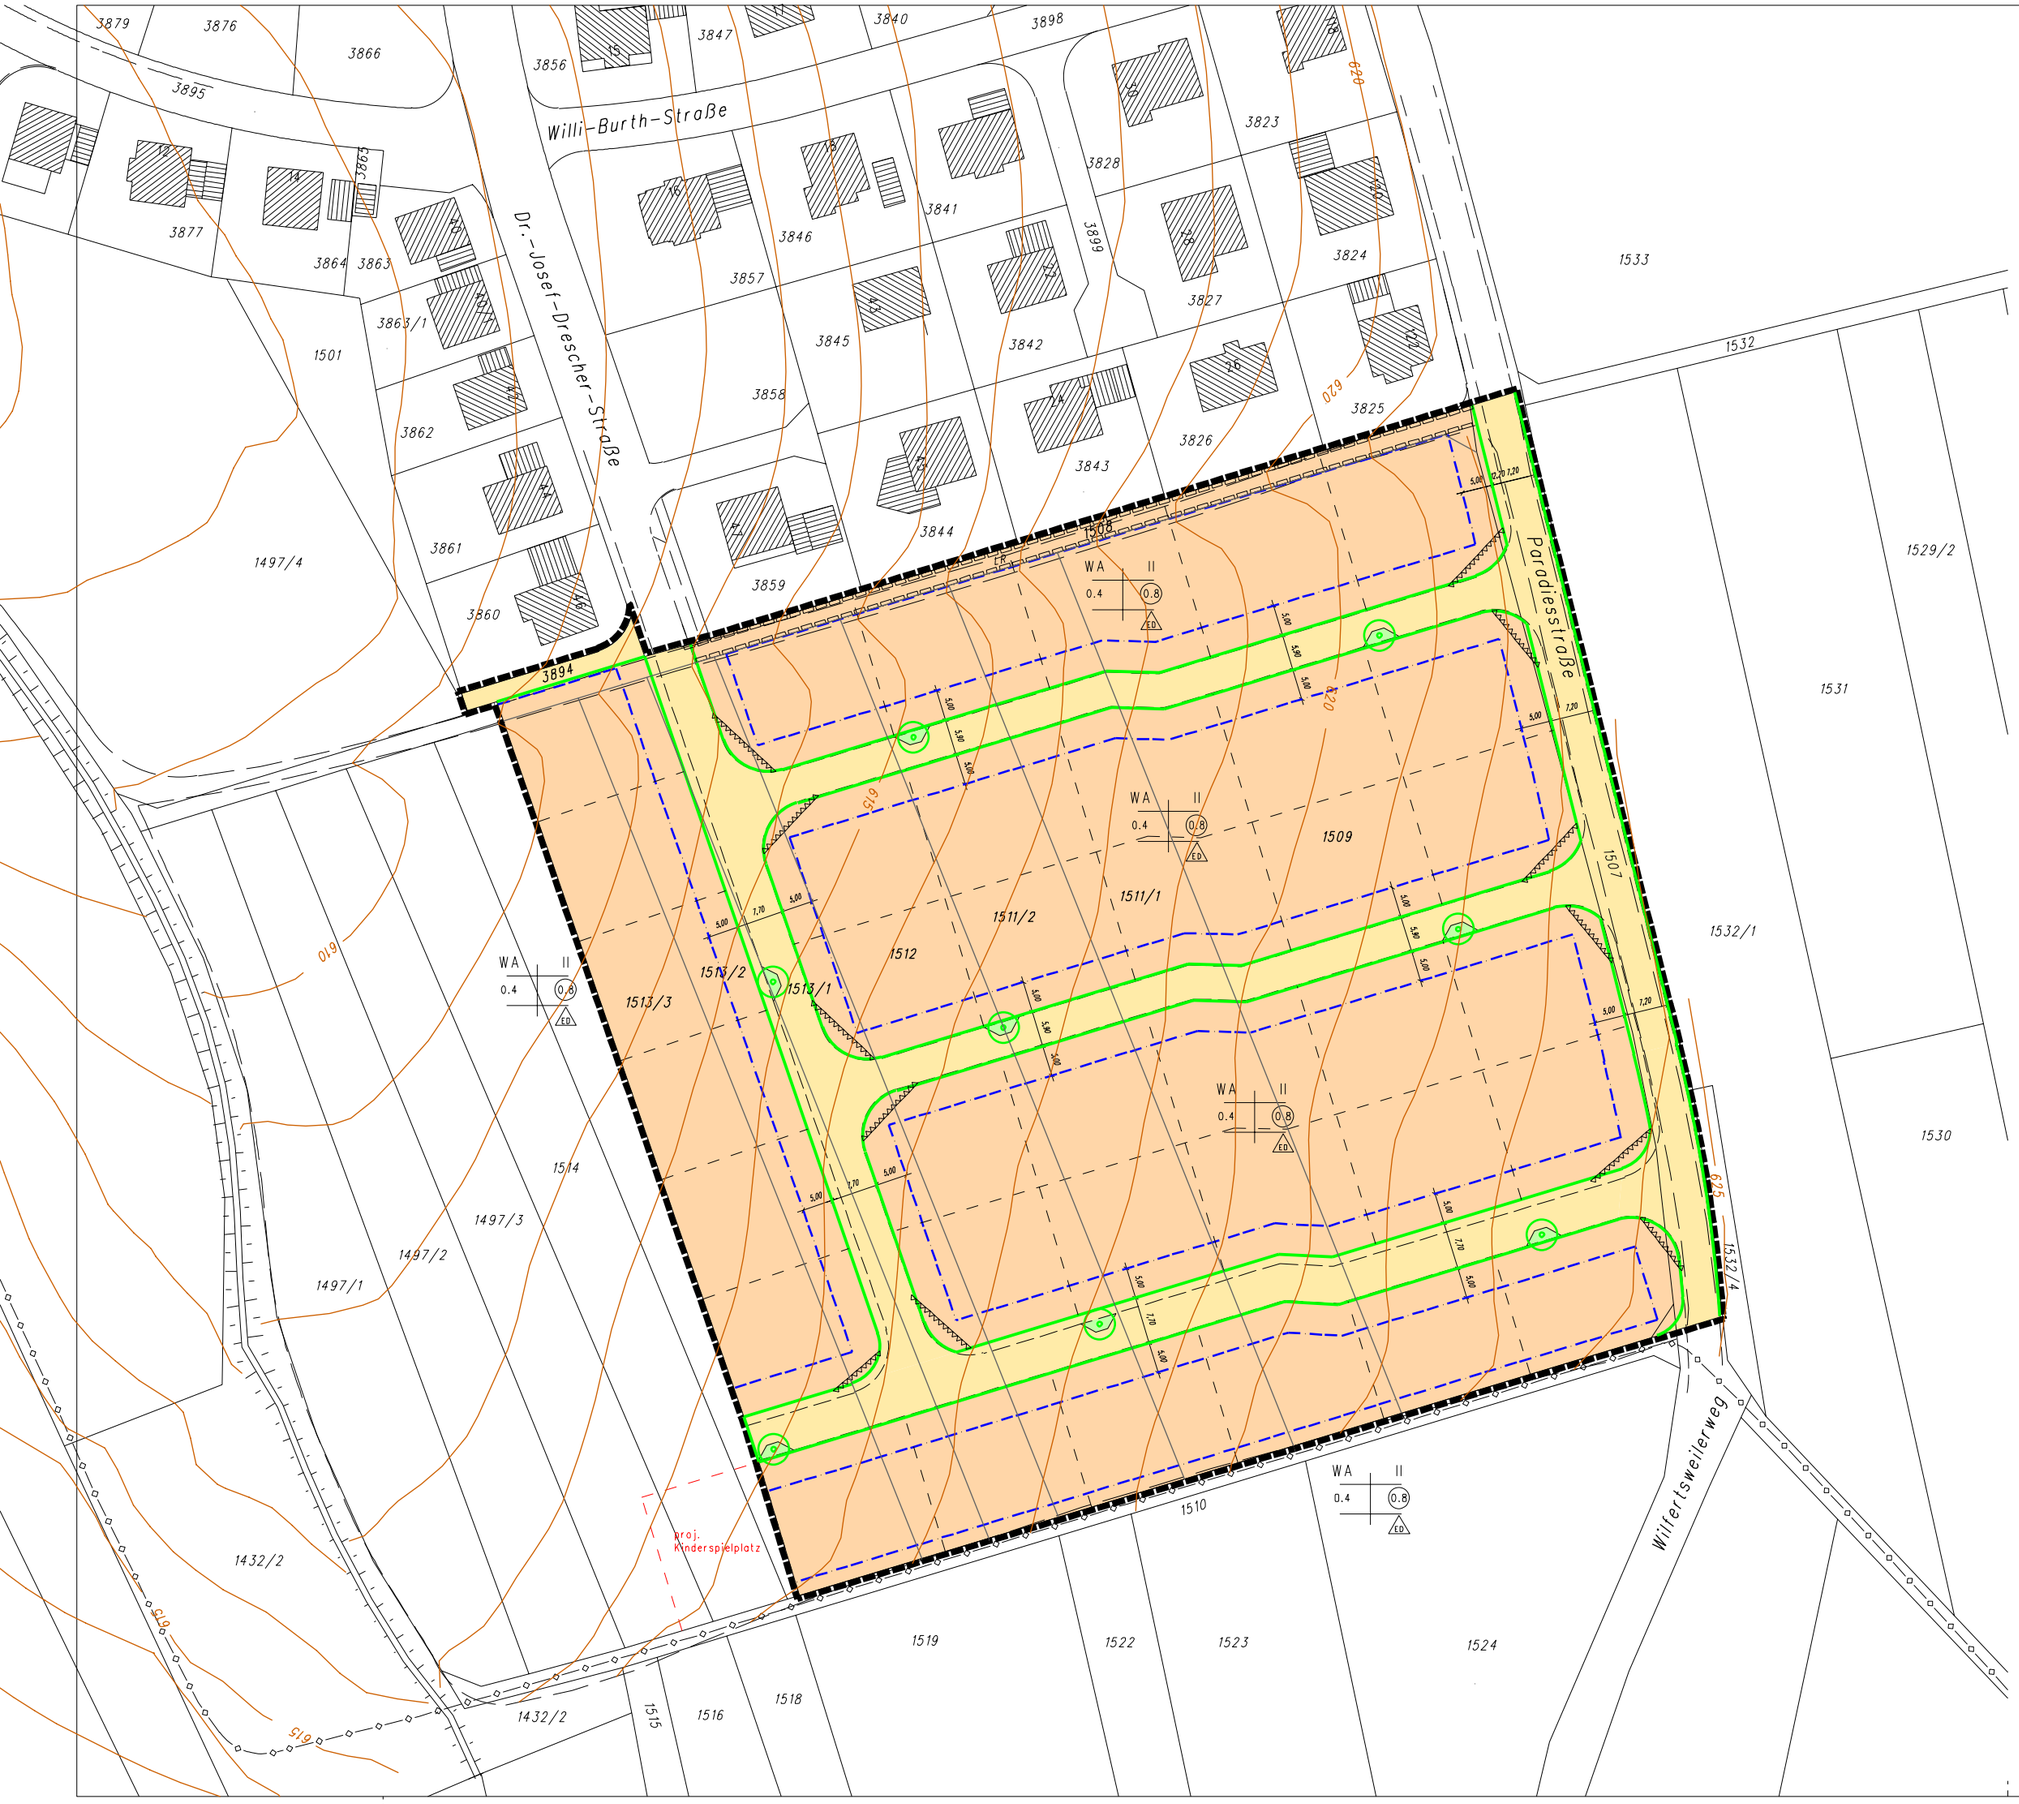

ZEICHENERKLÄRUNG

Allgemeins Wohngebiet (§ 4 BauNVO)	WA
Grundflächenzahl	0,4
Geschossflächenzahl	(0,8)
Zahl der Vollgeschoße als Höchstgrenze	II
Bauweise	
Offene Bauweise nur Einzel- oder Doppelhäuser zulässig	ED
Baugrenze	
Öffentliche Straßenverkehrsflächen Fahrbahnrand (unverbindlich)	
Straßenbegrenzungslinie	
Öffentliche Grünfläche Straßenverkehrsgrün	
Sichtfelder an Straßeneinmündung	
mit Leitungsrecht zu belastende Fläche zugunsten der öffentlichen Wasserver- und Entsorgung	LR
das Anpflanzen von Einzelbäumen	
Hauptversorgungsleitung unterirdisch	
Grenze des Geltungsbereiches	

STADTVERWALTUNG
Stadtplanung

STADT BAD SAULGAU

Bebauungsplan

KRUMME ÄCKER 3

Gemarkung Saulgau

Zeichnerischer Teil in der Fassung vom 31.05.2013

Die Plangrundlage wurde nach Katasterunterlagen des Landesvermessungsamtes durch das Stadtbauamt Bad Saulgau gefertigt:

Stadtverwaltung – FB 3.1 Stadtplanung, 30.12.2012
gez.: Georg Michelberger

Der zeichnerische Teil stimmt mit dem Satzungsbeschluss des Gemeinderates vom 24.10.2013 überein. Der Bebauungsplan wird hiermit ausgefertigt:

die Bürgermeisterin, 24.10.2013
gez.: Doris Schröter
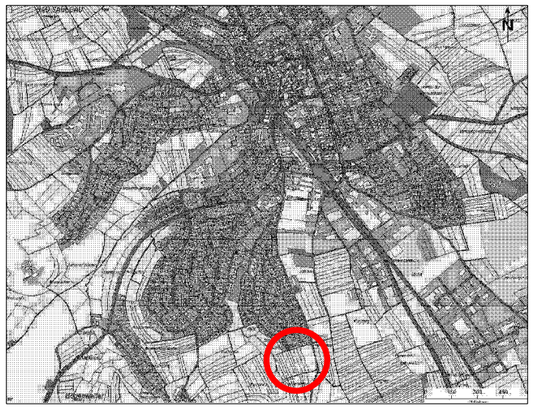
Der Bebauungsplan ist mit der ortsübliche Bekanntmachung im Stadtjournal Ausgabe 49/2013 am 05.12.2013 rechtskräftig geworden.