



Patric Tress



1:200


VEP 05




Schnitt 1



Schnitt 2

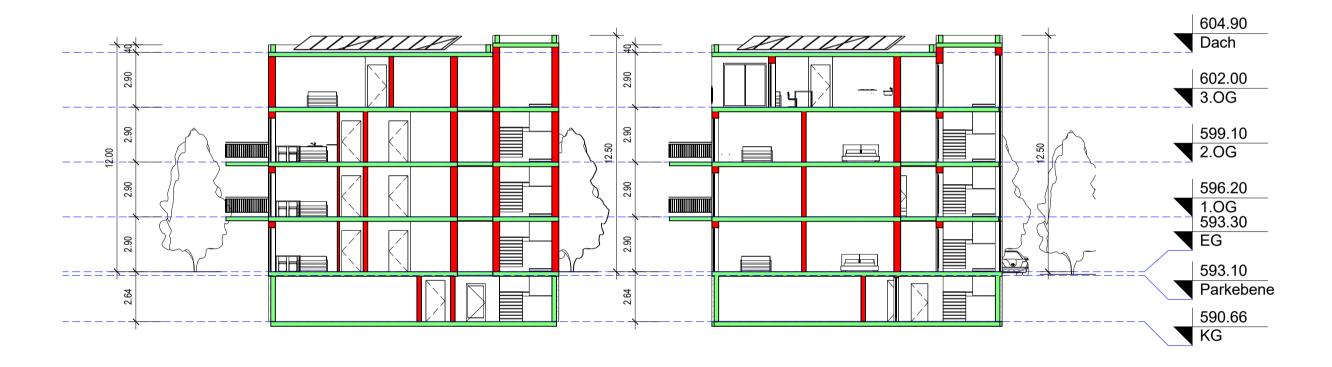

Schnitt 3

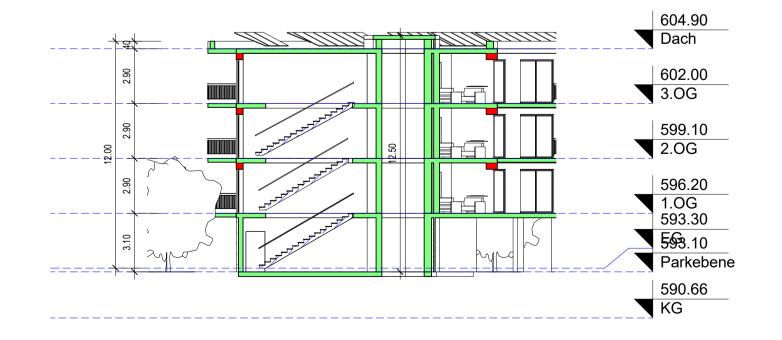

Projekt	Erstellung Mehrfamilienhauser im Quartier Seewatten
Adresse	Paradiesstraße 70
	Goethestraße 3
	Sießener Straße 19
Plan	1:2

Schnitte

LAGEPLANBEZEICHNUNG:

VORHABEN- UND ERSCHLIESSUNGSPLAN
"SEEWATTEN"; 7. VORHABENBEZOGENE ÄNDERUNG

PLANVERFASSER:

VORHABENTRÄGER

PLANWERKSTATT a.B.

Rainer Waßmann Stadtplanung

Bahnhofstraße 9
88085 Langenargen
Tel. (075 43) 302 88 12
Mobil (0173) 599 23 75

PLANVERFASSER:

VORHABENTRÄGER

TR Projektentwicklung & Wohnbau GmbH
Georg-Fürst-Str. 6
88499 Riedlingen

tress.patric@tr-projektentwicklung-wohnbau.de
www.tr-projektentwicklung-wohnbau.de
VORHABENTRÄGER

Rainer Waßmann

Patric Tress

VEP 07

Ansicht - Haus 1 - Innenhof Südost



Ansicht - Haus 1 - Innenhof Nordwest



Projekt


Erstellung
Mehrfamilienhauser im
Quartier Seewatten


Adresse

Paradiesstraße 70
Goethestraße 3
Sießener Straße 19

1


Ansichten Haus 1 + 2

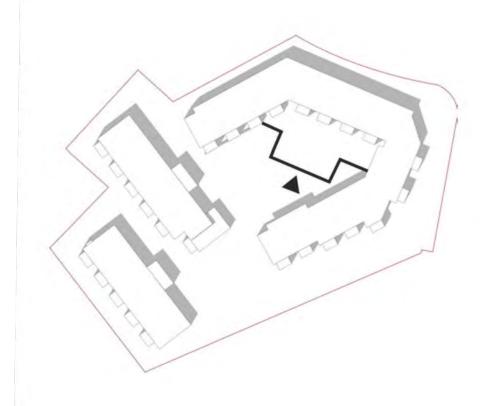

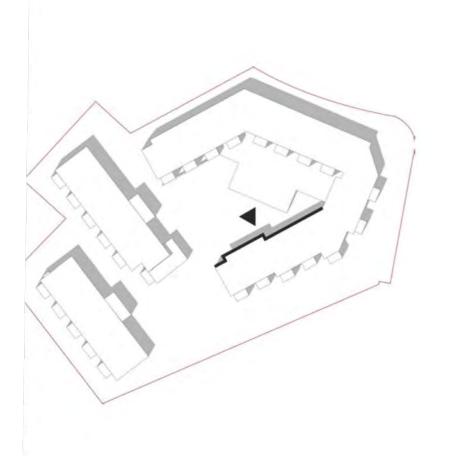




Ansicht - Haus 1 - Innenhof Südwest

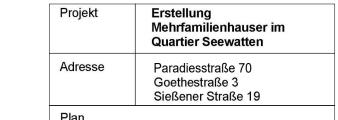


Ansichten Haus 1



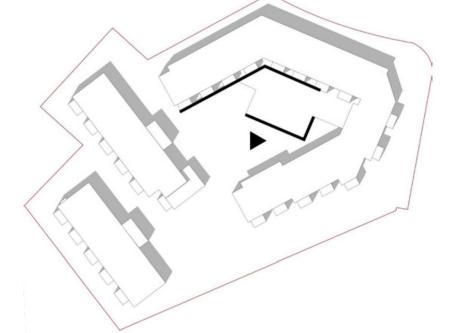

Ansicht - Haus 1 - Nordost




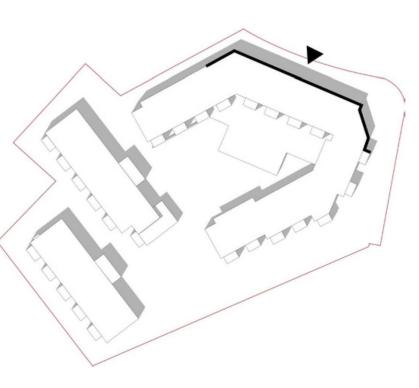


LAGEPLANBEZEICHNUNG:
VORHABEN- UND ERSCHLIESSUNGSPLAN
"SEEWATTEN"; 7. VORHABENBEZOGENE ÄNDERUNG

Stand: 09.09.2025

tress.patric@tr-projektentwicklung-wohnbau.de

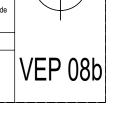


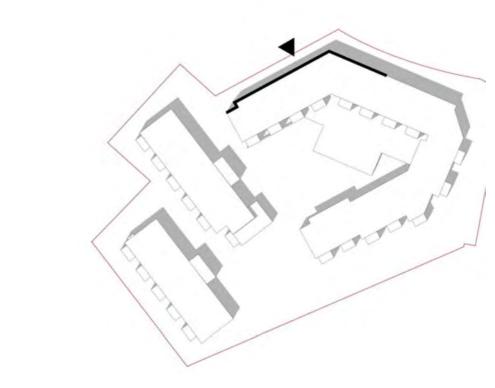

Erstellung Mehrfamilienhauser im Quartier Seewatten Paradiesstraße 70 Goethestraße 3 Sießener Straße 19

Ansicht - Haus 1 - Nordwest



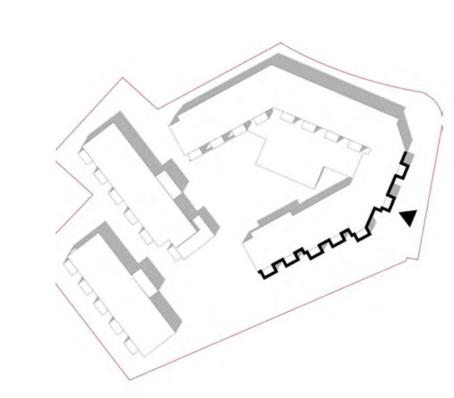

Ansicht - Haus 1 - Ost




LAGEPLANBEZEICHNUNG: VORHABEN- UND ERSCHLII "SEEWATTEN"; 7. VORHABI	
PLANVERFASSER:	VORHABENTRÄGER
PLANWERKSTATT a.B.	TR Projektentwicklung & Wohnbau GmbH
Rainer Waßmann Stadtplanung	Georg-Fürst-Str. 6
Bahnhofstraße 9	88499 Riedlingen





Ansicht - Haus 2 - Nordost



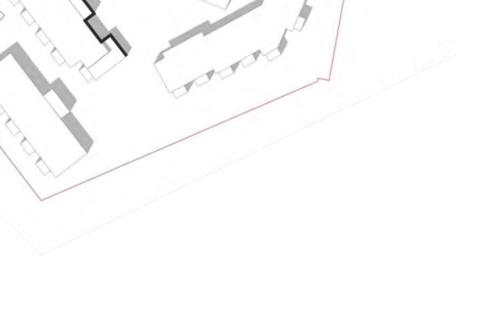

Projekt

Erstellung
Mehrfamilienhauser im
Quartier Seewatten

Adresse

Paradiesstraße 70
Goethestraße 3
Sießener Straße 19

Plan

Ansichten Haus 1 + 2

VORHABEN- UND ERSCHLII "SEEWATTEN"; 7. VORHAB		
PLANVERFASSER:	VORHABENTRÄGER	11
PLANWERKSTATT a.B.	TR Projektentwicklung &	
Rainer Waßmann Stadtplanung	Wohnbau GmbH Georg-Fürst-Str. 6	
Bahnhofstraße 9 88085 Langenargen Tel. (075 43) 302 88 12 Mobil (0173) 599 23 75	88499 Riedlingen tress.patric@tr-projektentwicklung-wohnbau.de www.tr-projektentwicklung-wohnbau.de	
Stand: 09.09.2025		
PLANVERFASSER:	VORHABENTRÄGER	VEP 086
		1

Ansicht - Haus 2 - Südwest


Projekt

Erstellung
Mehrfamilienhauser im
Quartier Seewatten


Adresse

Paradiesstraße 70
Goethestraße 3
Sießener Straße 19

Plan

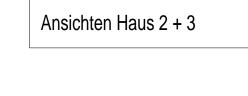




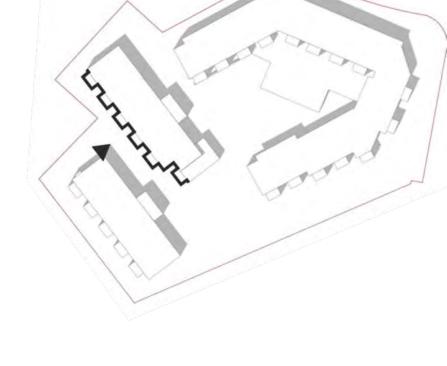

Ansicht - Haus 2+3 - Nordwest



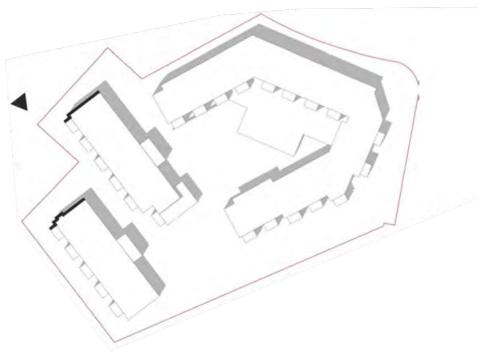

LAGEPLANBEZEICHNUNG:

VORHABEN- UND ERSCHLIESSUNGSPLAN
"SEEWATTEN"; 7. VORHABENBEZOGENE ÄNDERUNG

PLANVERFASSER:

VORHABENTRÄGER

PLANWERKSTATT a.B.

Rainer Waßmann Stadtplanung

Comp Eliter Site 4.

Waßmann Stadtplanung Georg-Fürst-Str. 6
Georg-Fürst-Str. 6
Sedorg-Fürst-Str. 6
Sedorg


Patric Tress

VEP 08



Ansicht - Haus 3 - Nordost



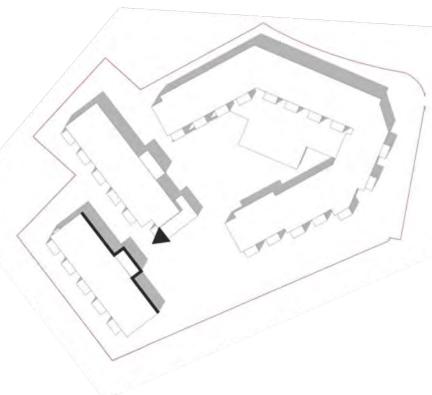

LAGEPLANBEZEICHNUNG:

VORHABEN- UND ERSCHLIESSUNGSPLAN
"SEEWATTEN"; 7. VORHABENBEZOGENE ÄNDERUNG

PLANVERFASSER:

VORHABENTRÄGER

PLANWERKSTATT a.B.


Rainer Waßmann Stadtplanung
Bahnhofstraße 9
88085 Langenargen
Tress patric@tr-projektentwicklung-wohnbau den

Tel. (075 43) 302 88 12 tress patricet Mobil (0173) 599 23 75 www.tr-projekt Stand: 09.09.2025

PLANVERFASSER: VORHABENTRAG

VEP (

Projekt	Erstellung Mehrfamilienhauser im Quartier Seewatten
Adresse	Paradiesstraße 70 Goethestraße 3 Sießener Straße 19
Plan	
Ancichton	Lloup 2

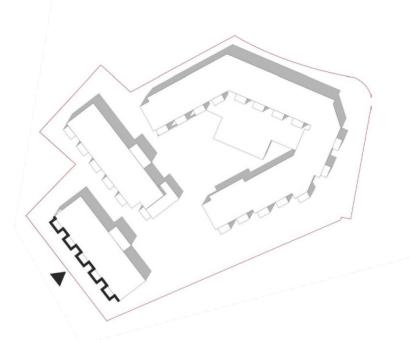

Ansicht - Haus 3 - Südwest



LAGEPLANBEZEICHNUNG:

VORHABEN- UND ERSCHLIESSUNGSPLAN
"SEEWATTEN"; 7. VORHABENBEZOGENE ÄNDERUNG

PLANVERFASSER: VORHABENTRÄGER


PLANWERKSTATT a.B. TR Projektentwicklung & Wohnbau GmbH

Rainer Waßmann Stadtplanung Georg-Fürst-Str. 6

Bahnhofstraße 9
88499 Riedlingen
Tel. (075 43) 302 88 12
Mobil (0173) 599 23 75


Stand: 09.09.2025

PLANVERFASSER:

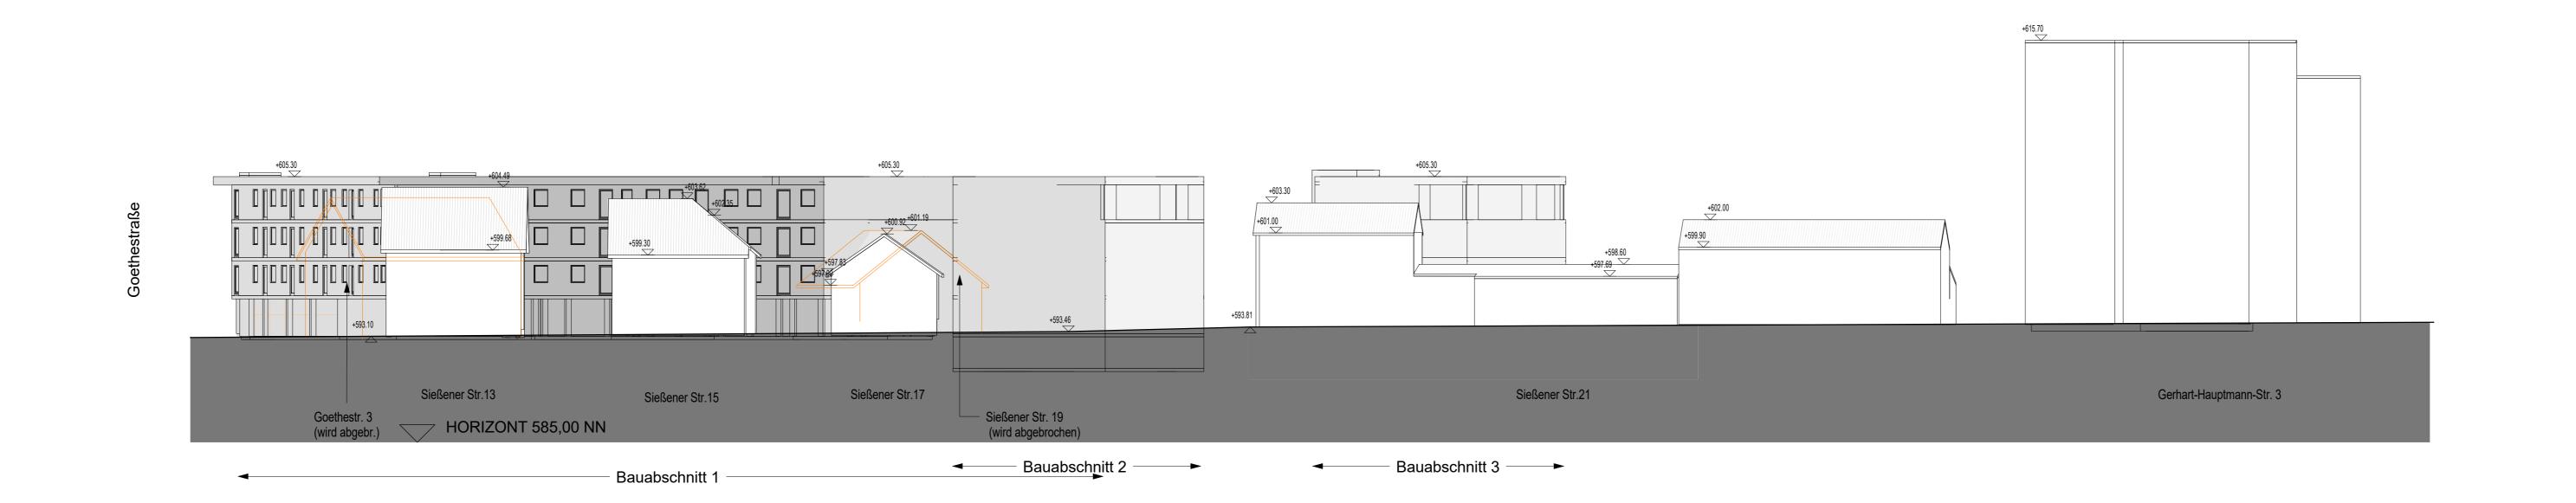


Straßenabwicklung aus Blickrichtung Nordwest (Sießener Straße)



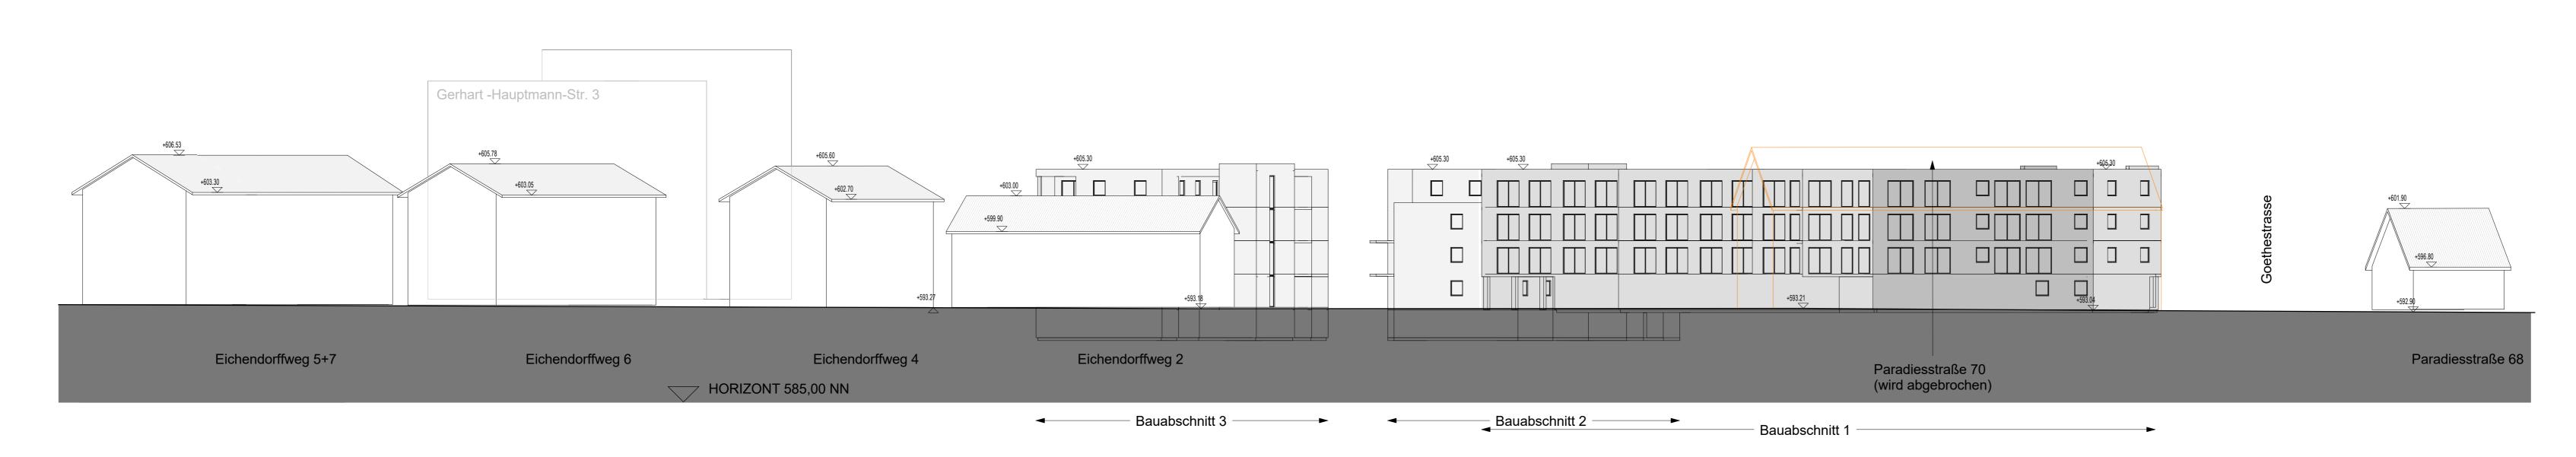



Projekt	Erstellung Mehrfamilienhauser im Quartier Seewatten
Adresse	Paradiesstraße 70 Goethestraße 3 Sießener Straße 19
Plan	1 : 250
Straßena	bwicklung

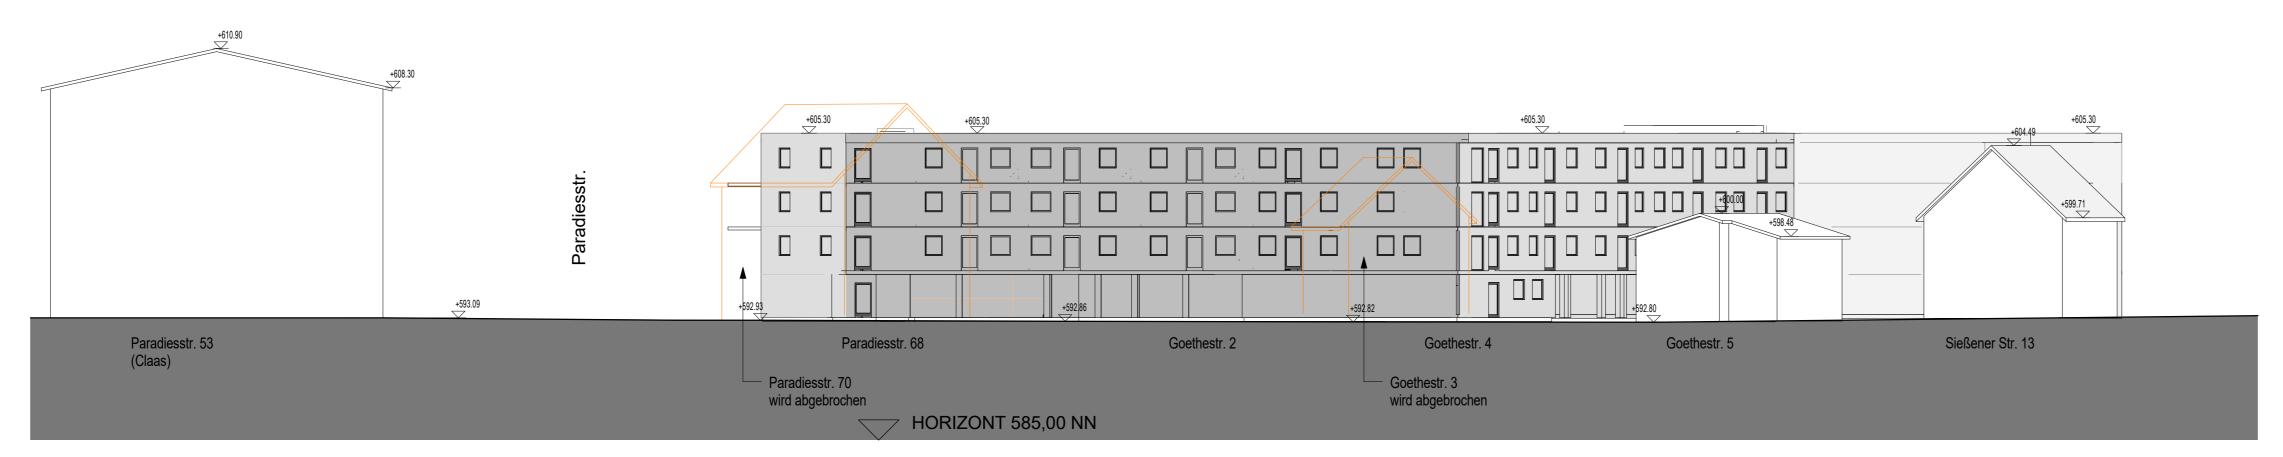





LAGEPLANBEZEICHNUNG: VORHABEN- UND ERSCHLI "SEEWATTEN"; 7. VORHAB	The state of the s	
PLANVERFASSER: PLANWERKSTATT a.B. Rainer Waßmann Stadtplanung Bahnhofstraße 9 88085 Langenargen Tel. (075 43) 302 88 12 Mobil (0173) 599 23 75	VORHABENTRÄGER TR Projektentwicklung & Wohnbau GmbH Georg-Fürst-Str. 6 88499 Riedlingen tress.patric@tr-projektentwicklung-wohnbau.de www.tr-projektentwicklung-wohnbau.de	
Stand: 09.09.2025 PLANVERFASSER: Rainer Waßmann	VORHABENTRÄGER Patric Tress	VEP 09

